


HAMMERSTEDSGATE

- byttet trad. av OR.


- vortornyet.

nytt fra før.


01 WC-KJK 34

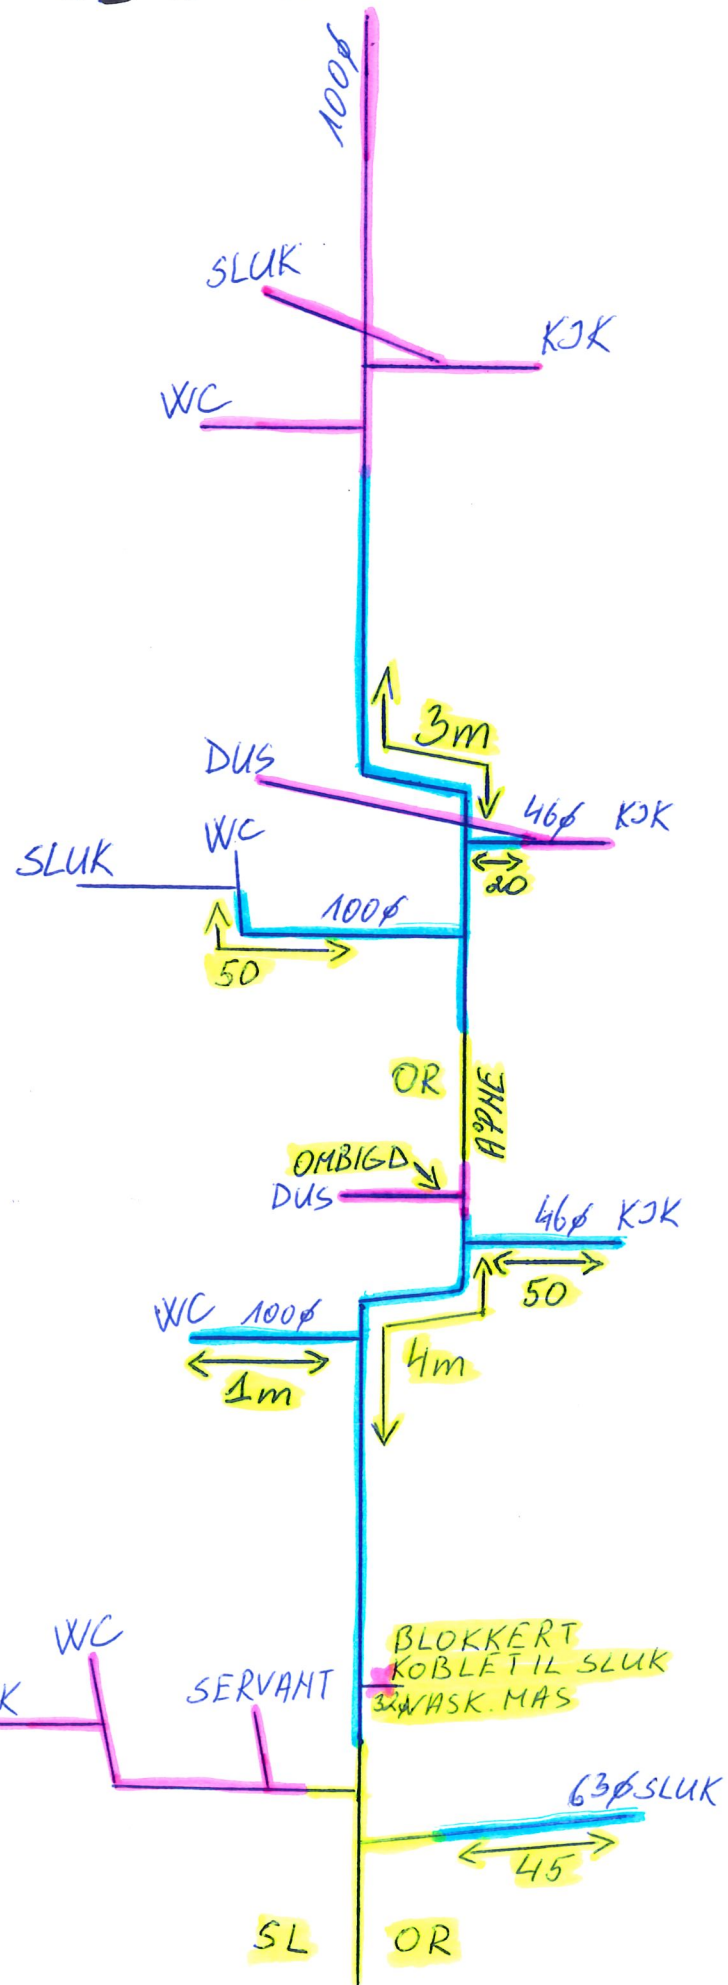


WC 02

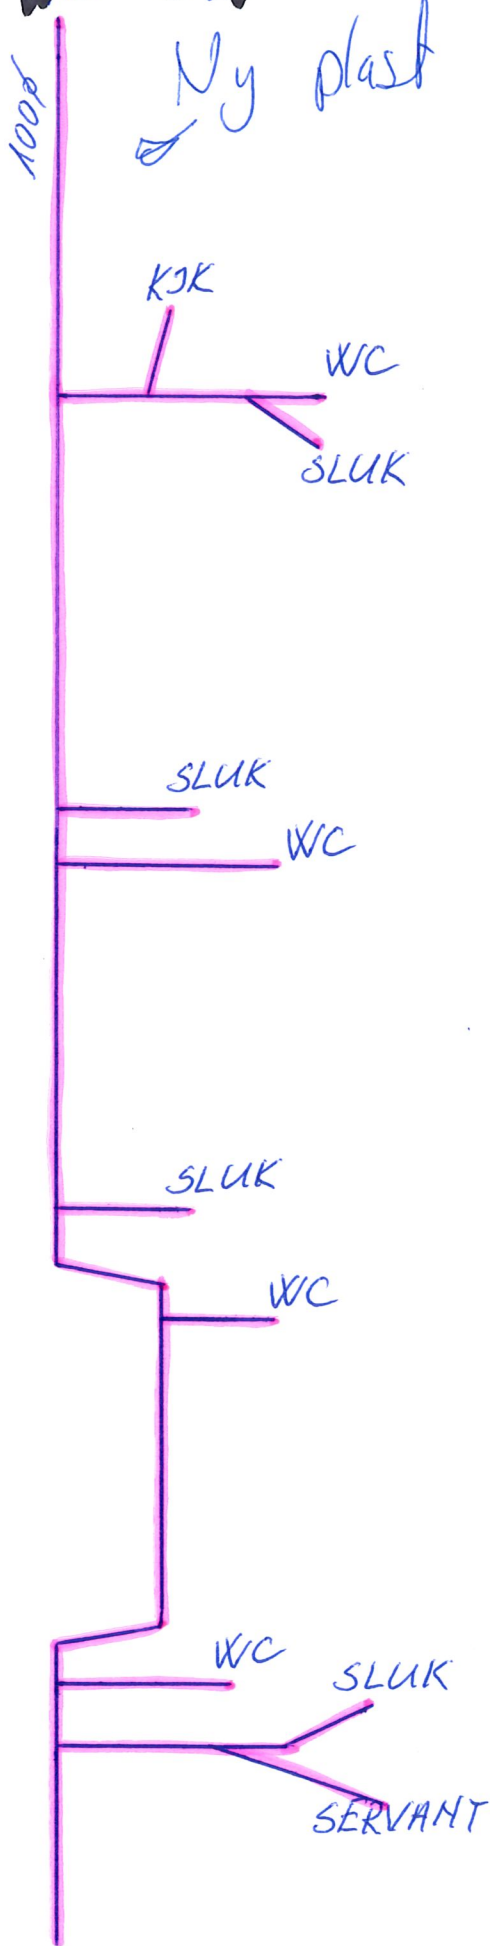

34-32
02 KJK 01

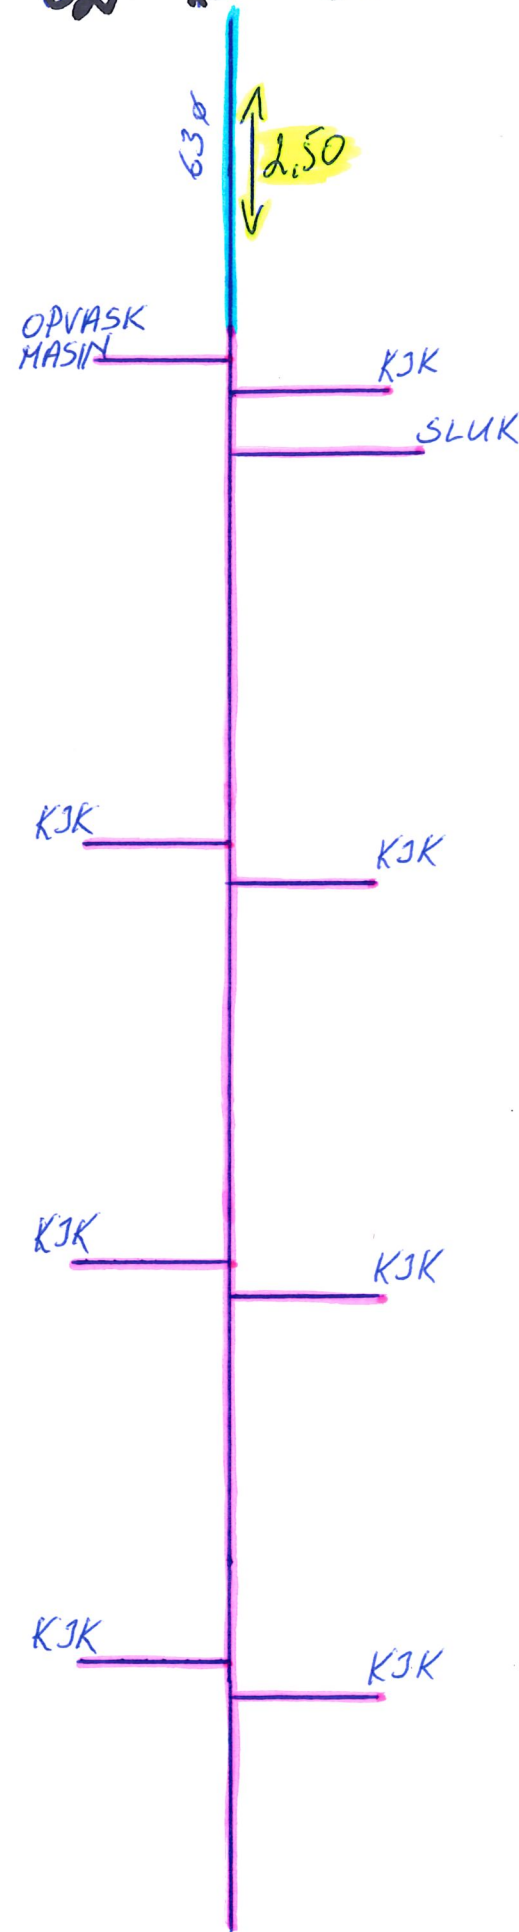

01 WC 02

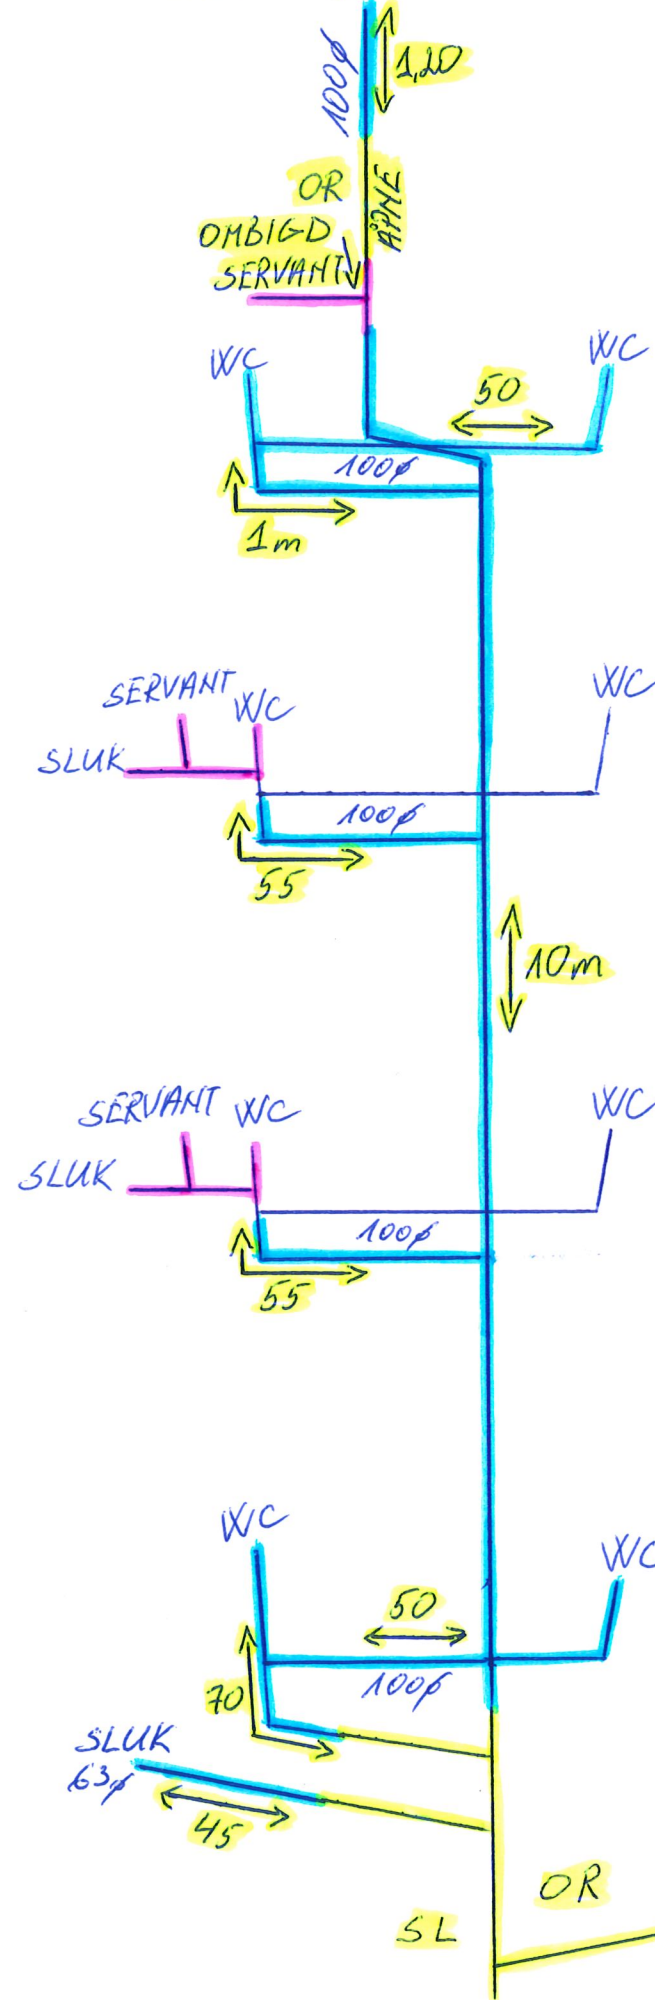

KJK 02

